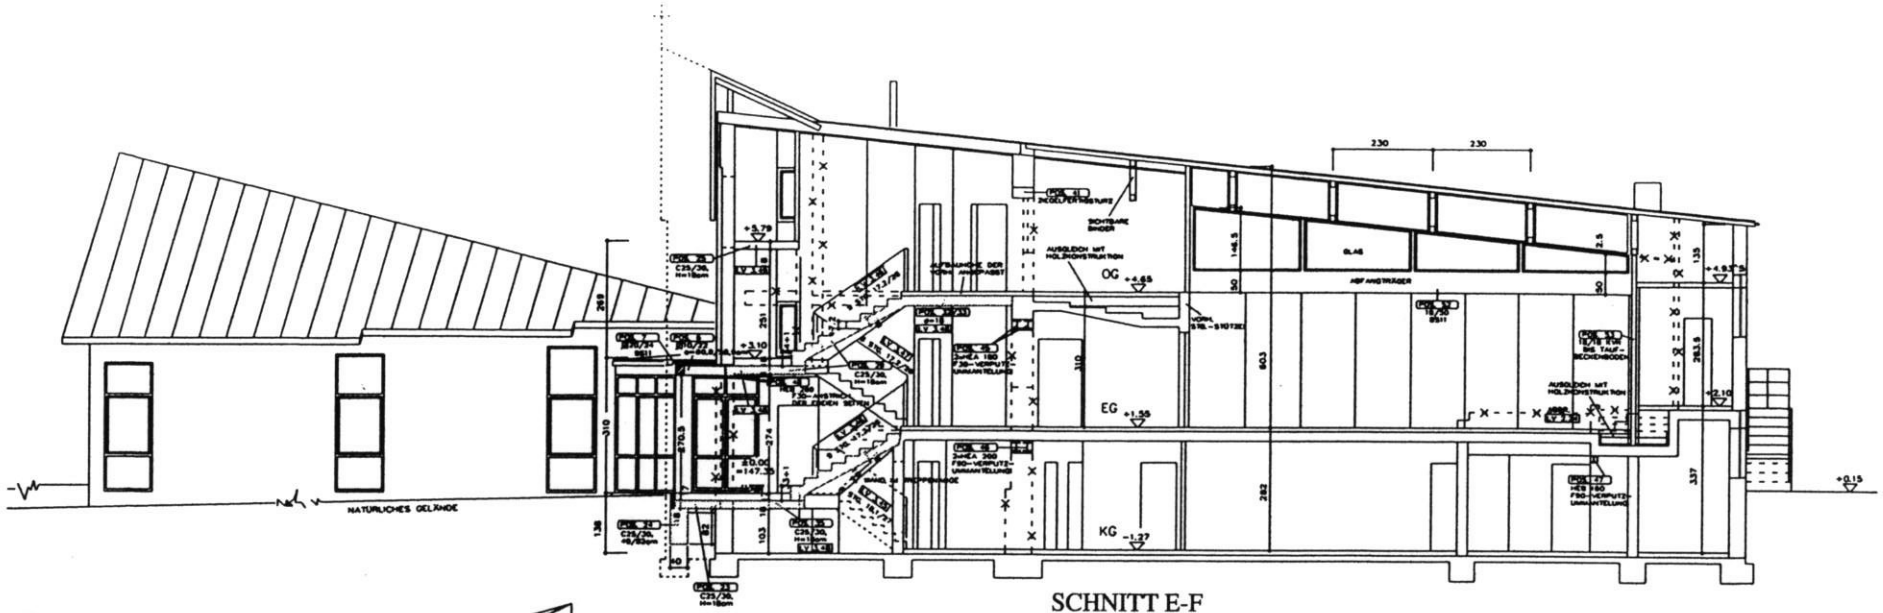

SCHNITT E-F

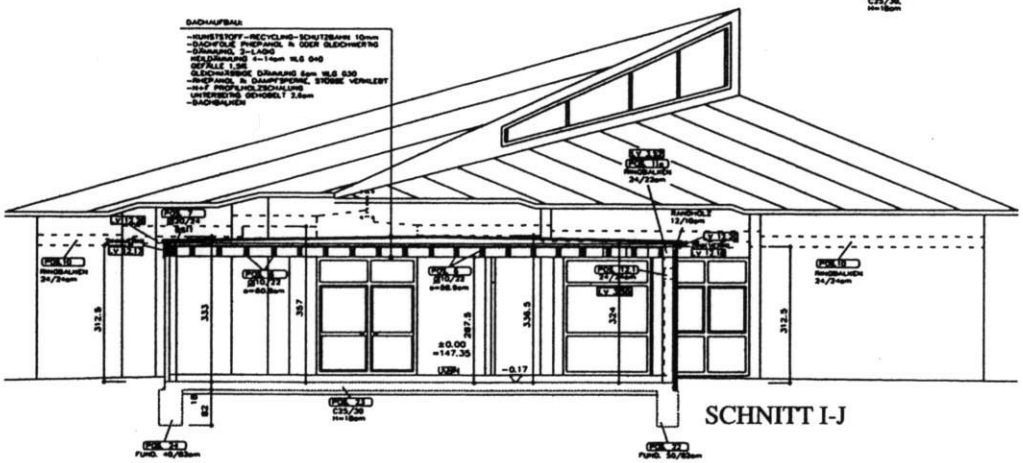

SCHNITT I-J

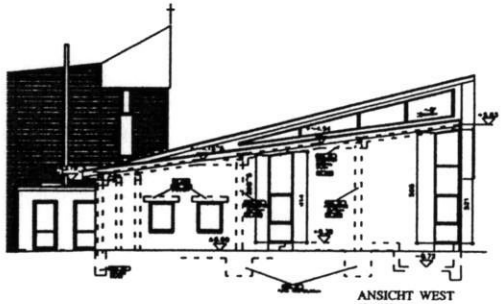

ANSICHT WEST
M. 1:100

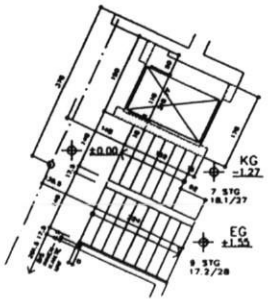

KELLERGESCHOSS

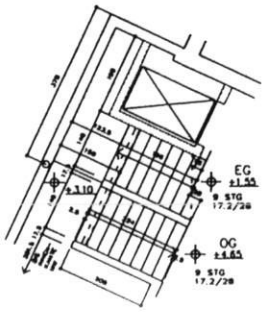

ERDGESCHOSS

OBERGESCHOSS

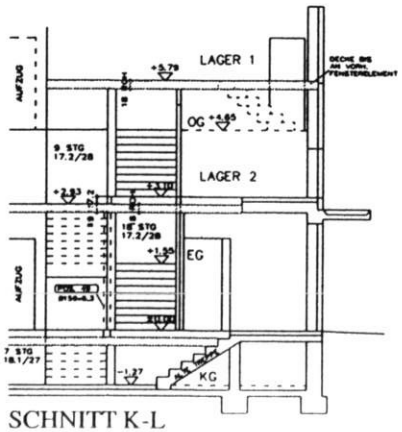

SCHNITT K-L

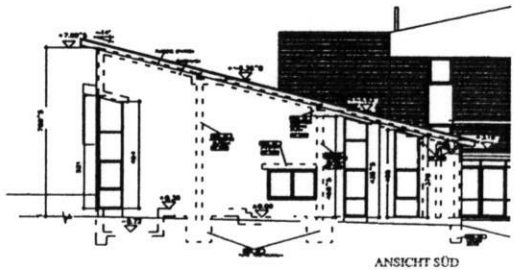

ANSICHT SÜD
M. 1:100

Stand 15.03.06

ÄNDERUNGEN:
1/ AUFSTOCKUNG

ACHTUNG:
AUCH FÜR DEN ALTBAU-
BEREICH GELTEN ROHBAUM

ANSCHLÜSSE AN VORHAND
UNVERÄNDERTE ENTWÄSSE

GUSTAV KAMMMSCHER DIPL. IN

ANSICHT SÜD/WES
SCHNITT E-F/K-L